DELIMITACIONES

- LÍMITE DEL TÉRMINO MUNICIPAL
- LÍMITE DEL SUELO URBANO PLANEAMIENTO VIGENTE
- SUELO URBANIZABLE
- SISTEMA GENERAL EXCLUIDO DE LA CLASIFICACIÓN DEL SUELO

SUENO NO URBANIZABLE DE CARÁCTER NATURAL O RURAL.

- SUENO NO URBANIZABLE DE CARÁCTER NATURAL O RURAL.

SUELO NO URBANIZABLE DE ESPECIAL PROTECCIÓN POR PLANIFICACIÓN URBANÍSTICA

- PATRIMONIO HISTÓRICO O INTERÉS PAISAJÍSTICO
- RED DE CAMINOS

SUELO NO URBANIZABLE DE ESPECIAL PROTECCIÓN POR LEGISLACIÓN SECTORIAL.

- YACIMIENTO ARQUEOLÓGICO
- MONTES PÚBLICOS
- LEY SECTORIAL DE AGUAS

- VÍAS PECUARIAS ALTERNATIVAS DE TRAZADO
- VÍAS PECUARIAS

PLAN BÁSICO DE ORDENACIÓN MUNICIPAL

INFORMACIÓN Y DIAGNÓSTICO, AVANCE Y DIE 2026

PBOM LOS CORRALES

PLANEAMIENTO VIGENTE. CLASES Y CATEGORÍAS DE SUELO

INFORMACIÓN

I.01.A

Escala: 1 / 20.000

0 150 300 450 600 750

Sistema Referencia: ETRS89 UTM Huso 30N

gi arquitectos · GARCÍA DE LOS REYES ARQUITECTOS ASOCIADOS · AYUNTAMIENTO DE LOS CORRALES

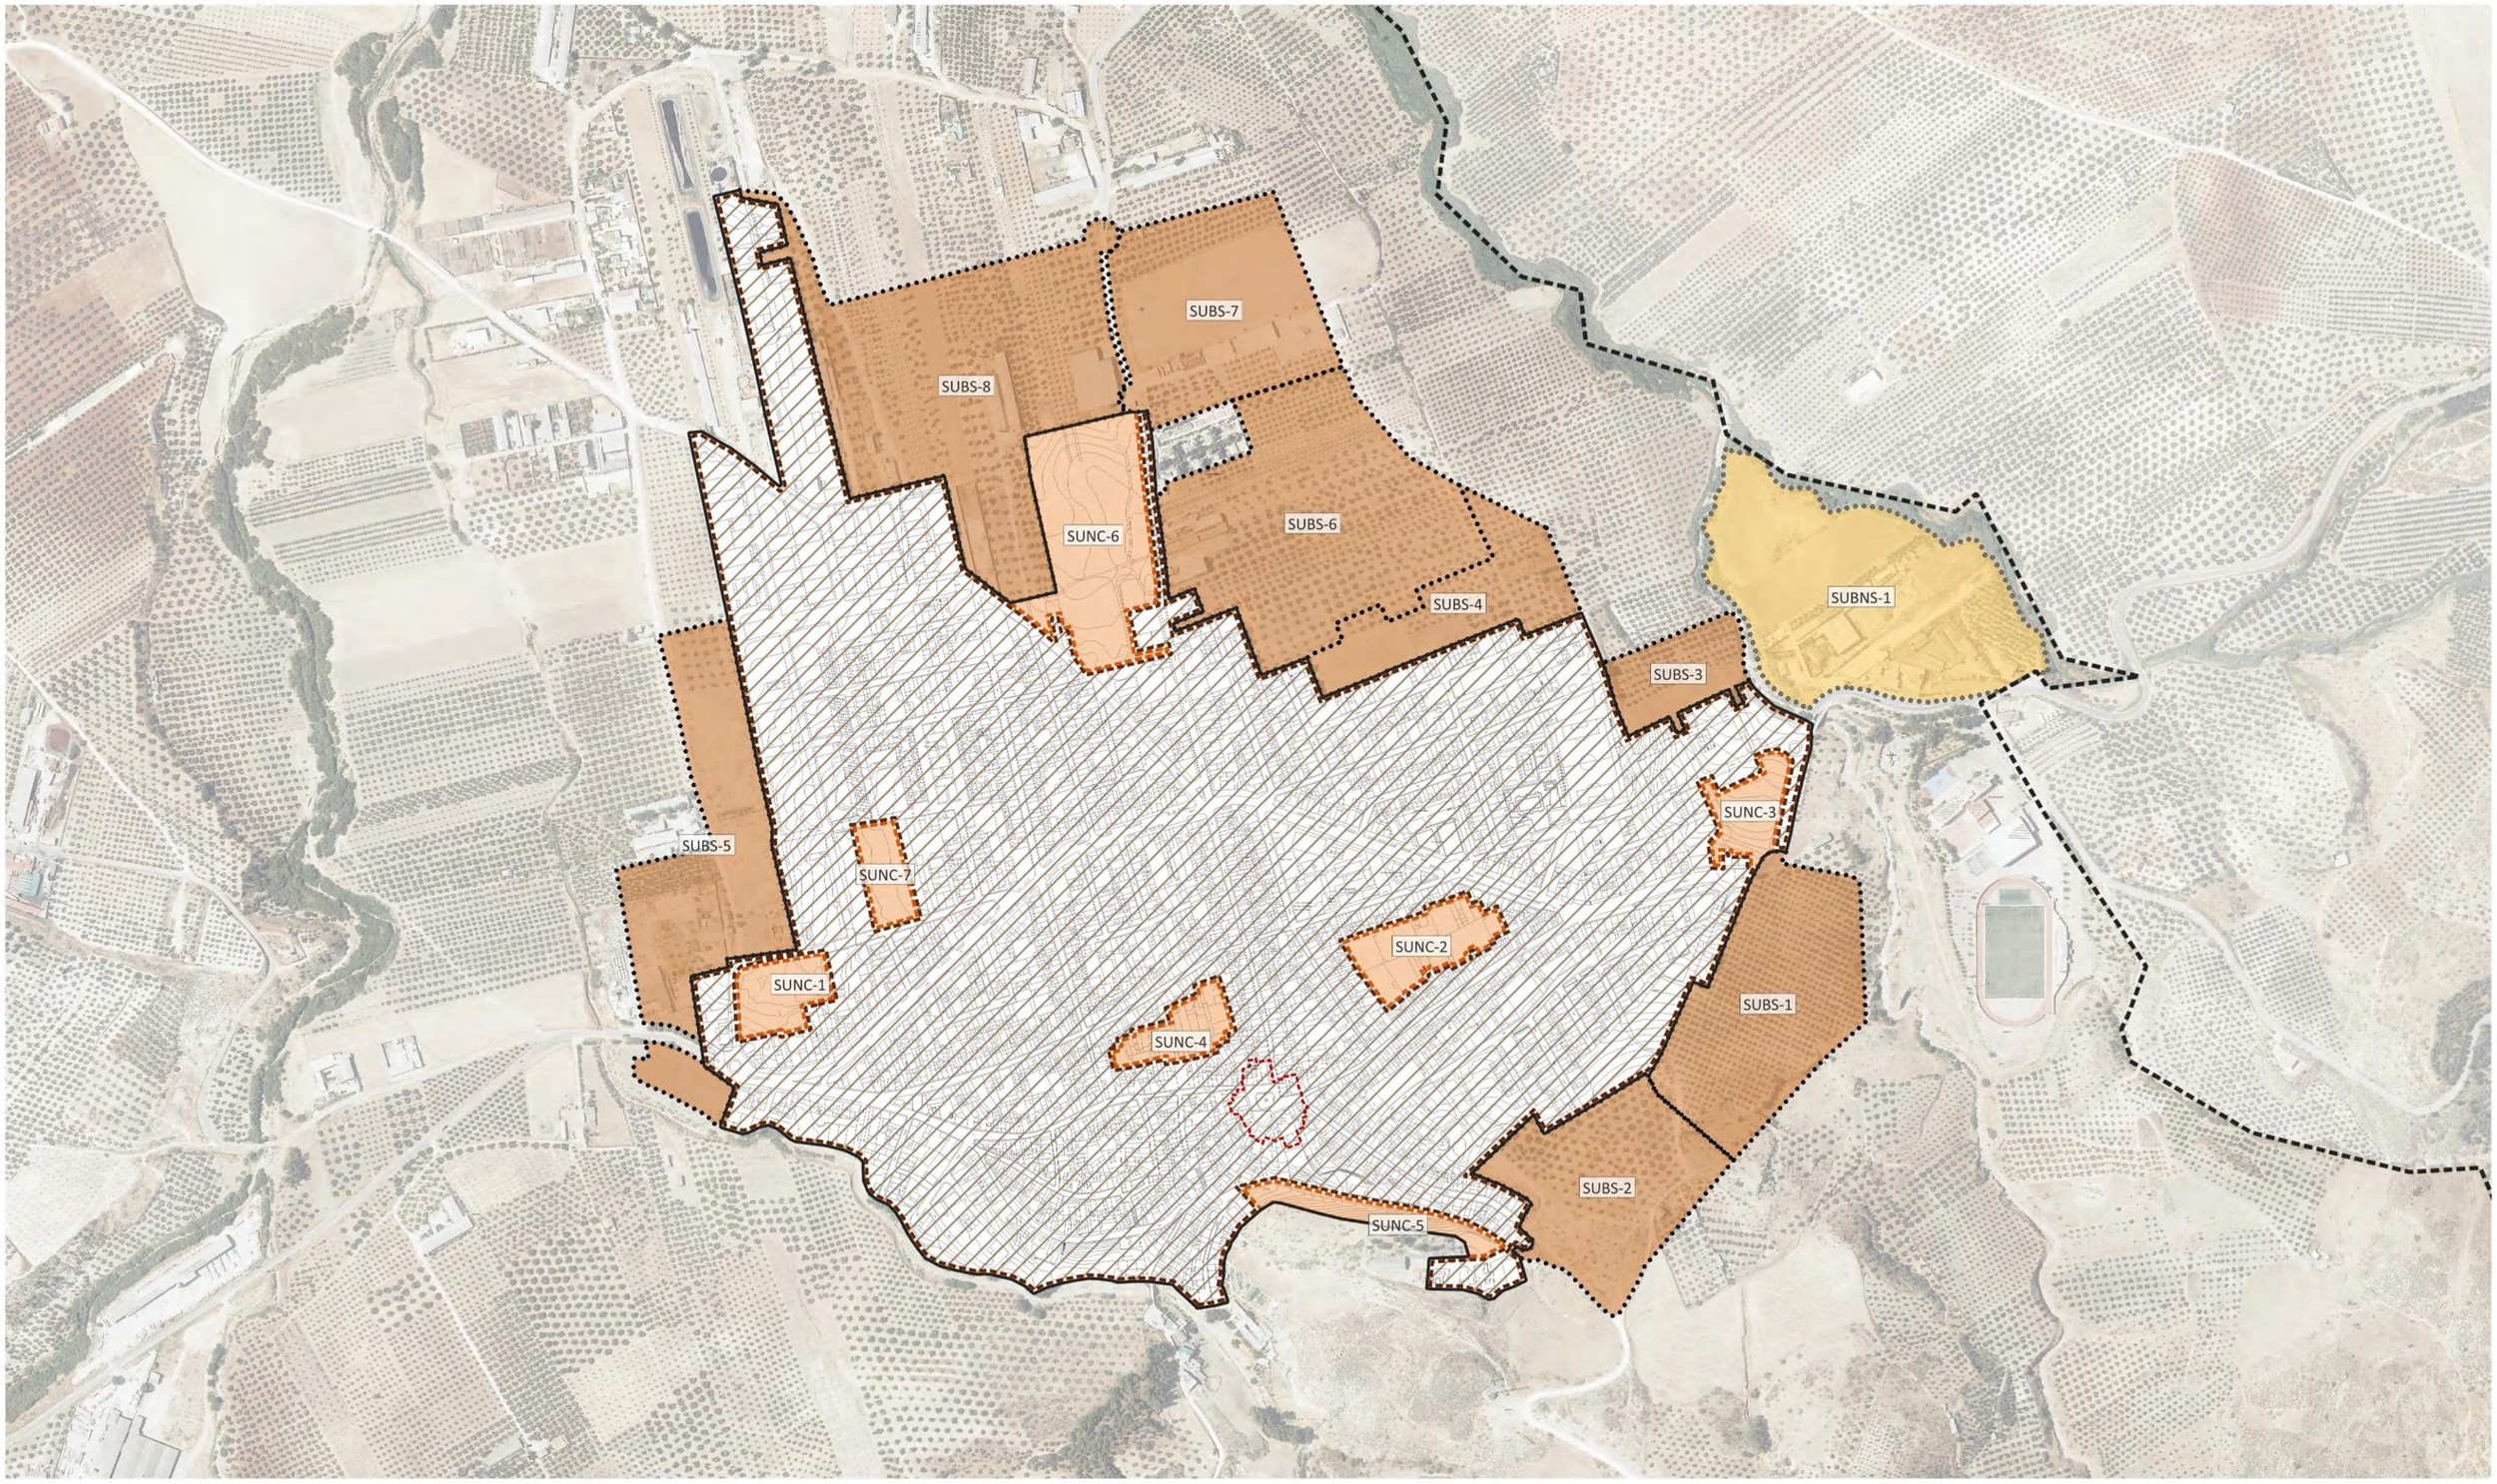

DELIMITACIONES

- LÍMITE DEL TÉRMINO MUNICIPAL
- LÍMITE DEL SUELO URBANO. PLANEAMIENTO VIGENTE
- PLAN ESPECIAL DE PROTECCIÓN

CLASIFICACIÓN DEL SUELO DEL PLANEAMIENTO VIGENTE

- SUELO URBANO CONSOLIDADO
- SUELO URBANO NO CONSOLIDADO
- SUELO URBANIZABLE SECTORIZADO
- SUELO URBANIZABLE NO SECTORIZADO

PLAN BÁSICO DE ORDENACIÓN MUNICIPAL

INFORMACIÓN Y DIAGNÓSTICO, AVANCE Y DIE 2026

PBOM LOS CORRALES

PLANEAMIENTO VIGENTE. CLASIFICACIÓN DEL SUELO URBANO Y URBANIZABLE

INFORMACIÓN

I.01.B

Escala: 1 / 5.000

0 25 50 75 100 125 150 175

Sistema Referencia: ETRS89 UTM Huso 30N

gi arquitectos · GARCÍA DE LOS REYES ARQUITECTOS ASOCIADOS · AYUNTAMIENTO DE LOS CORRALES

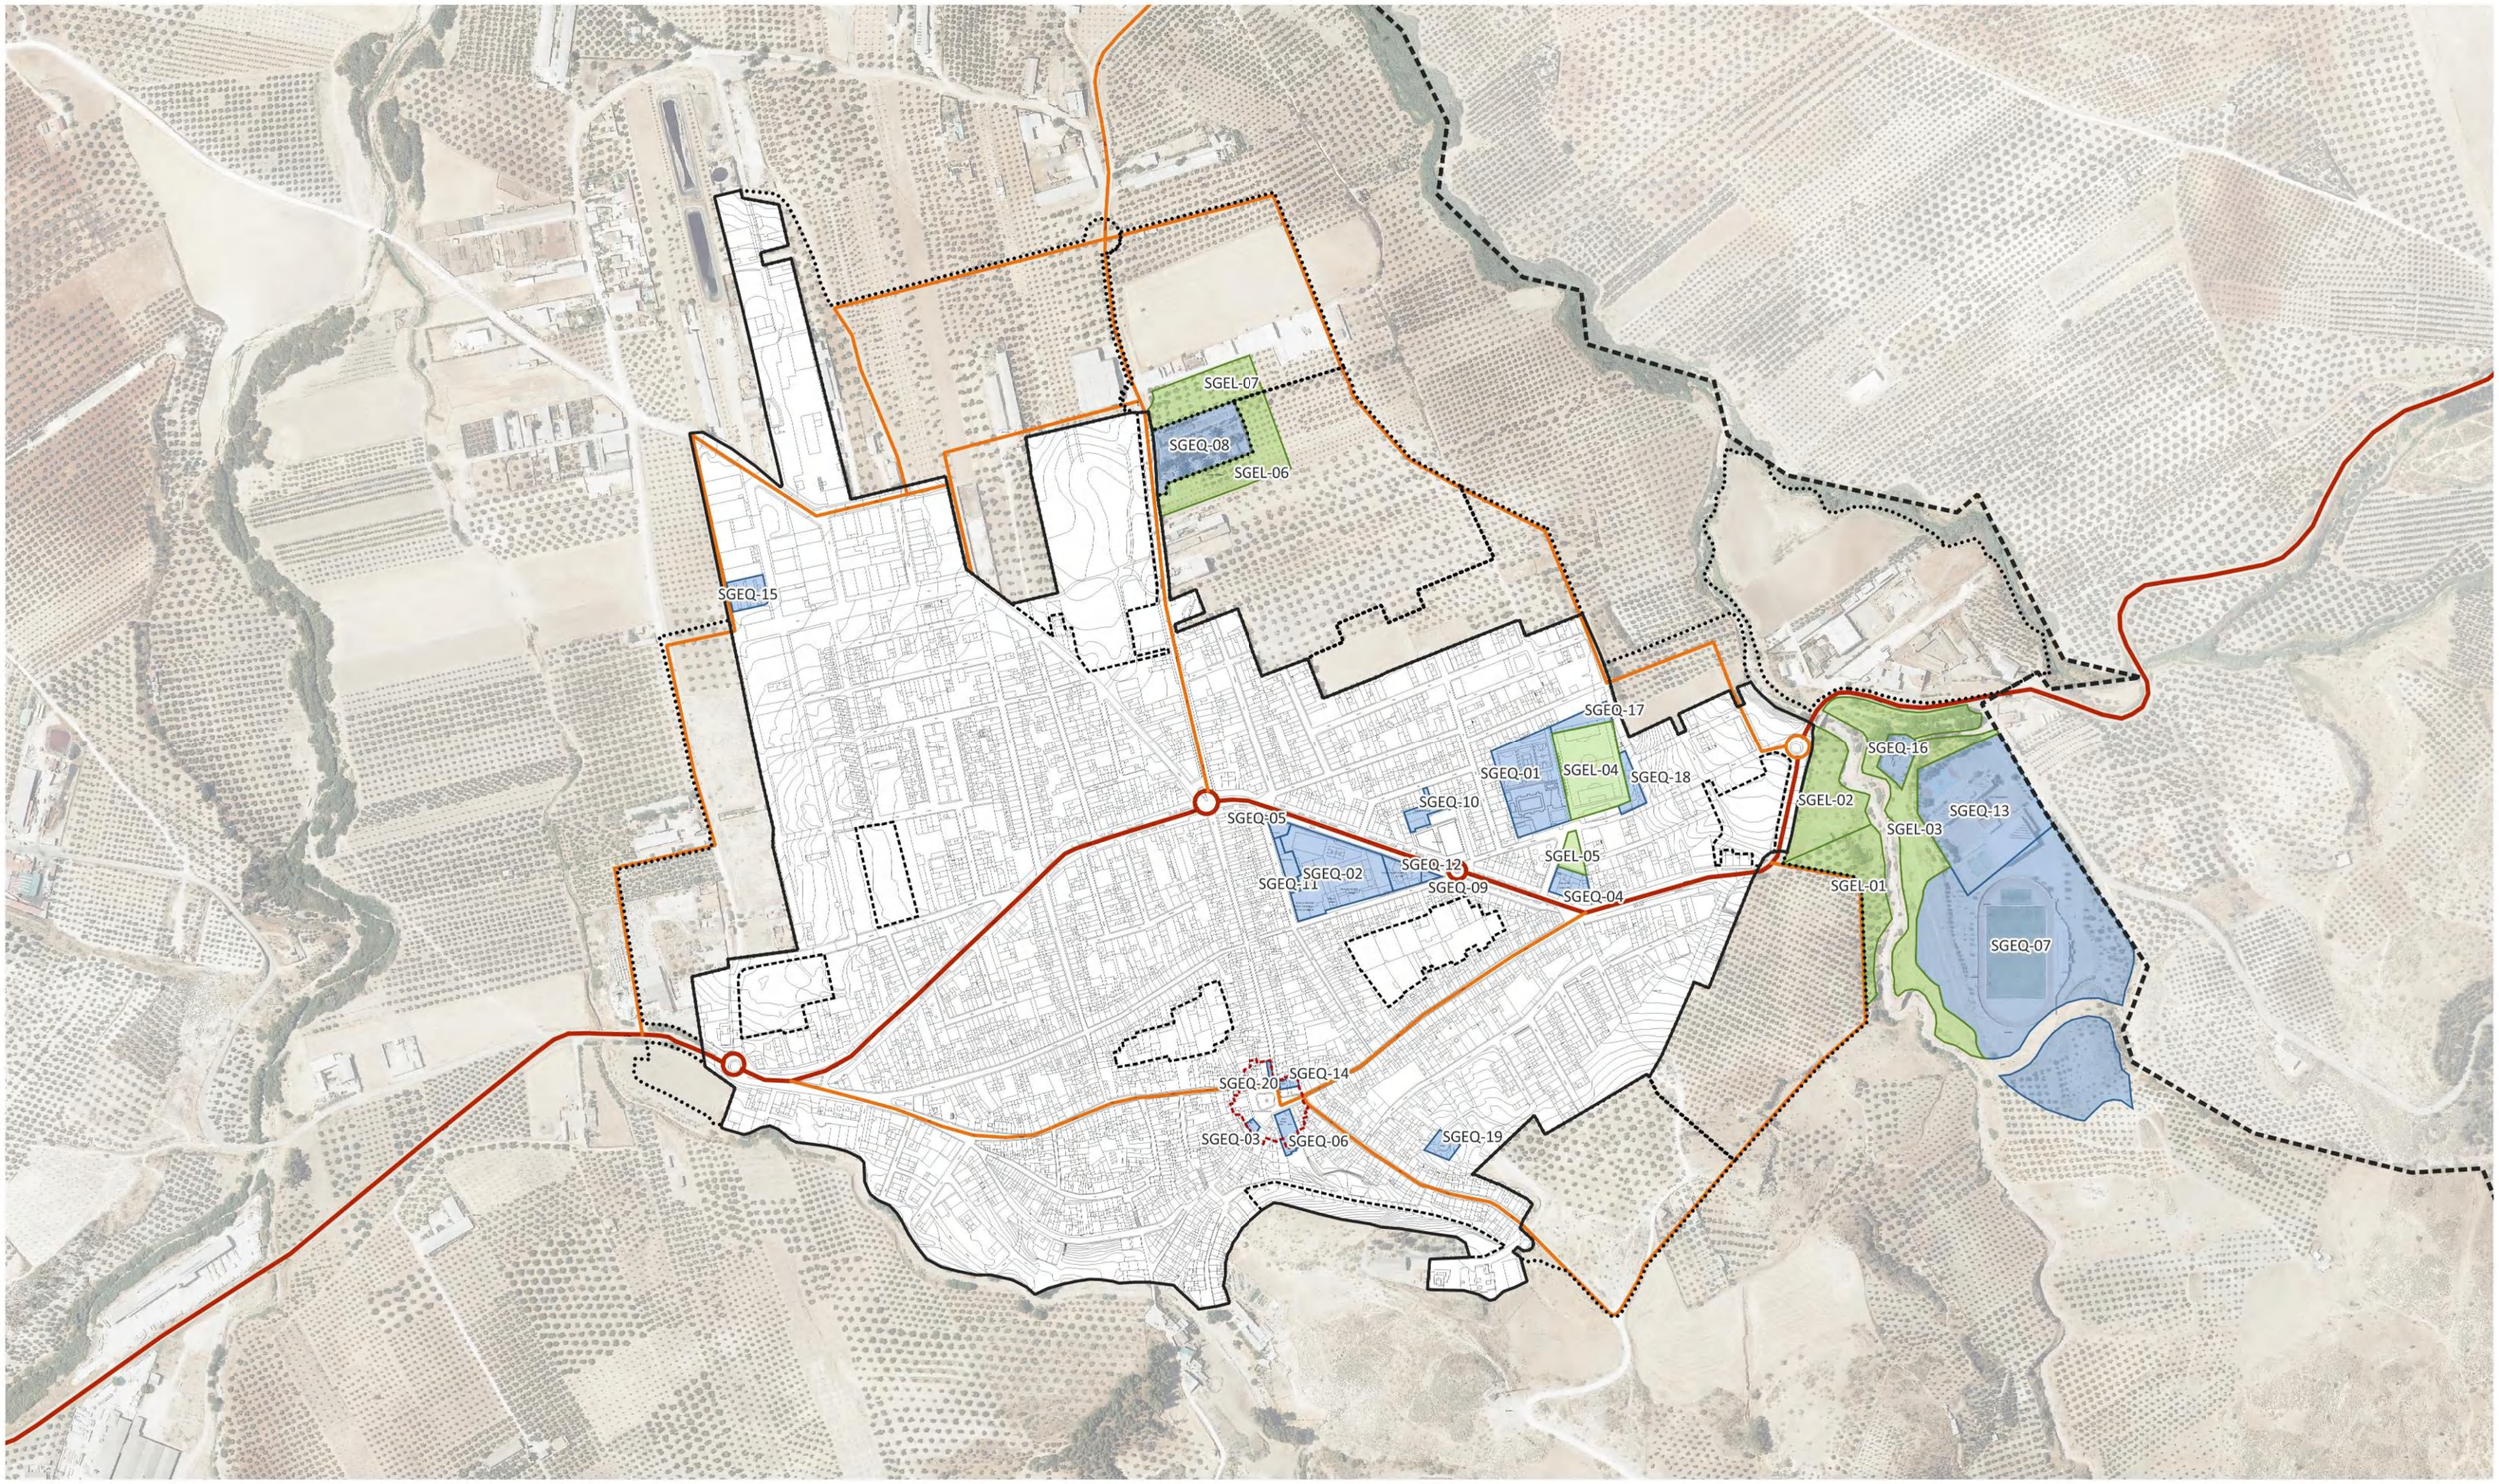

DELIMITACIONES

- LÍMITE DEL TÉRMINO MUNICIPAL
- LÍMITE SUELO URBANO. PLANEAMIENTO VIGENTE
- PLAN ESPECIAL DE PROTECCIÓN
- SUELO URBANO NO CONSOLIDADO
- SUELO URBANIZABLE

SISTEMAS GENERALES DEL PLANEAMIENTO VIGENTE

- SISTEMA GENERAL DE VIARIO NIVEL TERRITORIAL
- SISTEMA GENERAL DE VIARIO NIVEL URBANO
- SISTEMAS GENERALES ESPACIOS LIBRES

SGEL-01 Sin denominación
SGEL-02 Sin denominación
SGEL-03 Sin denominación
SGEL-04 Parque Secretario Paco Mora
SGEL-05 Sin denominación
SGEL-06 Sin denominación
SGEL-07 Sin denominación

SISTEMAS GENERALES EQUIPAMIENTOS

SGEQ-01 Polideportivo y piscina municipal
SGEQ-02 Centro de Enseñanza, Plaza de Abastos, Viviendas del Ayto
SGEQ-03 Ayuntamiento. Sede Principal
SGEQ-04 Casa Cuartel de la Guardia Civil
SGEQ-05 Consultorio
SGEQ-06 Iglesia Parroquial Santiago el Mayor
SGEQ-07 Campo de fútbol municipal
SGEQ-08 Cementerio
SGEQ-09 Oficina de Correos
SGEQ-10 Casa de la Cultura
SGEQ-11 Gimnasio municipal
SGEQ-12 Escuela Infantil Arco Iris
SGEQ-13 IES Maestro Francisco Gallardo
SGEQ-14 Hogar del Pensionista
SGEQ-15 Centro de Formación
SGEQ-16 Punto Limpio
SGEQ-17 Servicios de Interés Público y Social
SGEQ-18 SIPS. Residencia y Centro de día
SGEQ-19 Depósito de agua
SGEQ-20 Ayuntamiento. Otras dependencias

PLAN BÁSICO DE ORDENACIÓN MUNICIPAL
INFORMACIÓN Y DIAGNÓSTICO, AVANCE Y DIE 2026

PBOM
LOS CORRALES

PLANEAMIENTO VIGENTE.
SISTEMAS GENERALES

INFORMACIÓN
I.01.C

Escala: 1 / 5.000
0 50 100 150

gi arquitectos · GARCÍA DE LOS REYES ARQUITECTOS ASOCIADOS · AYUNTAMIENTO DE LOS CORRALES

Sistema Referencia: ETRS89 UTM Huso 30N

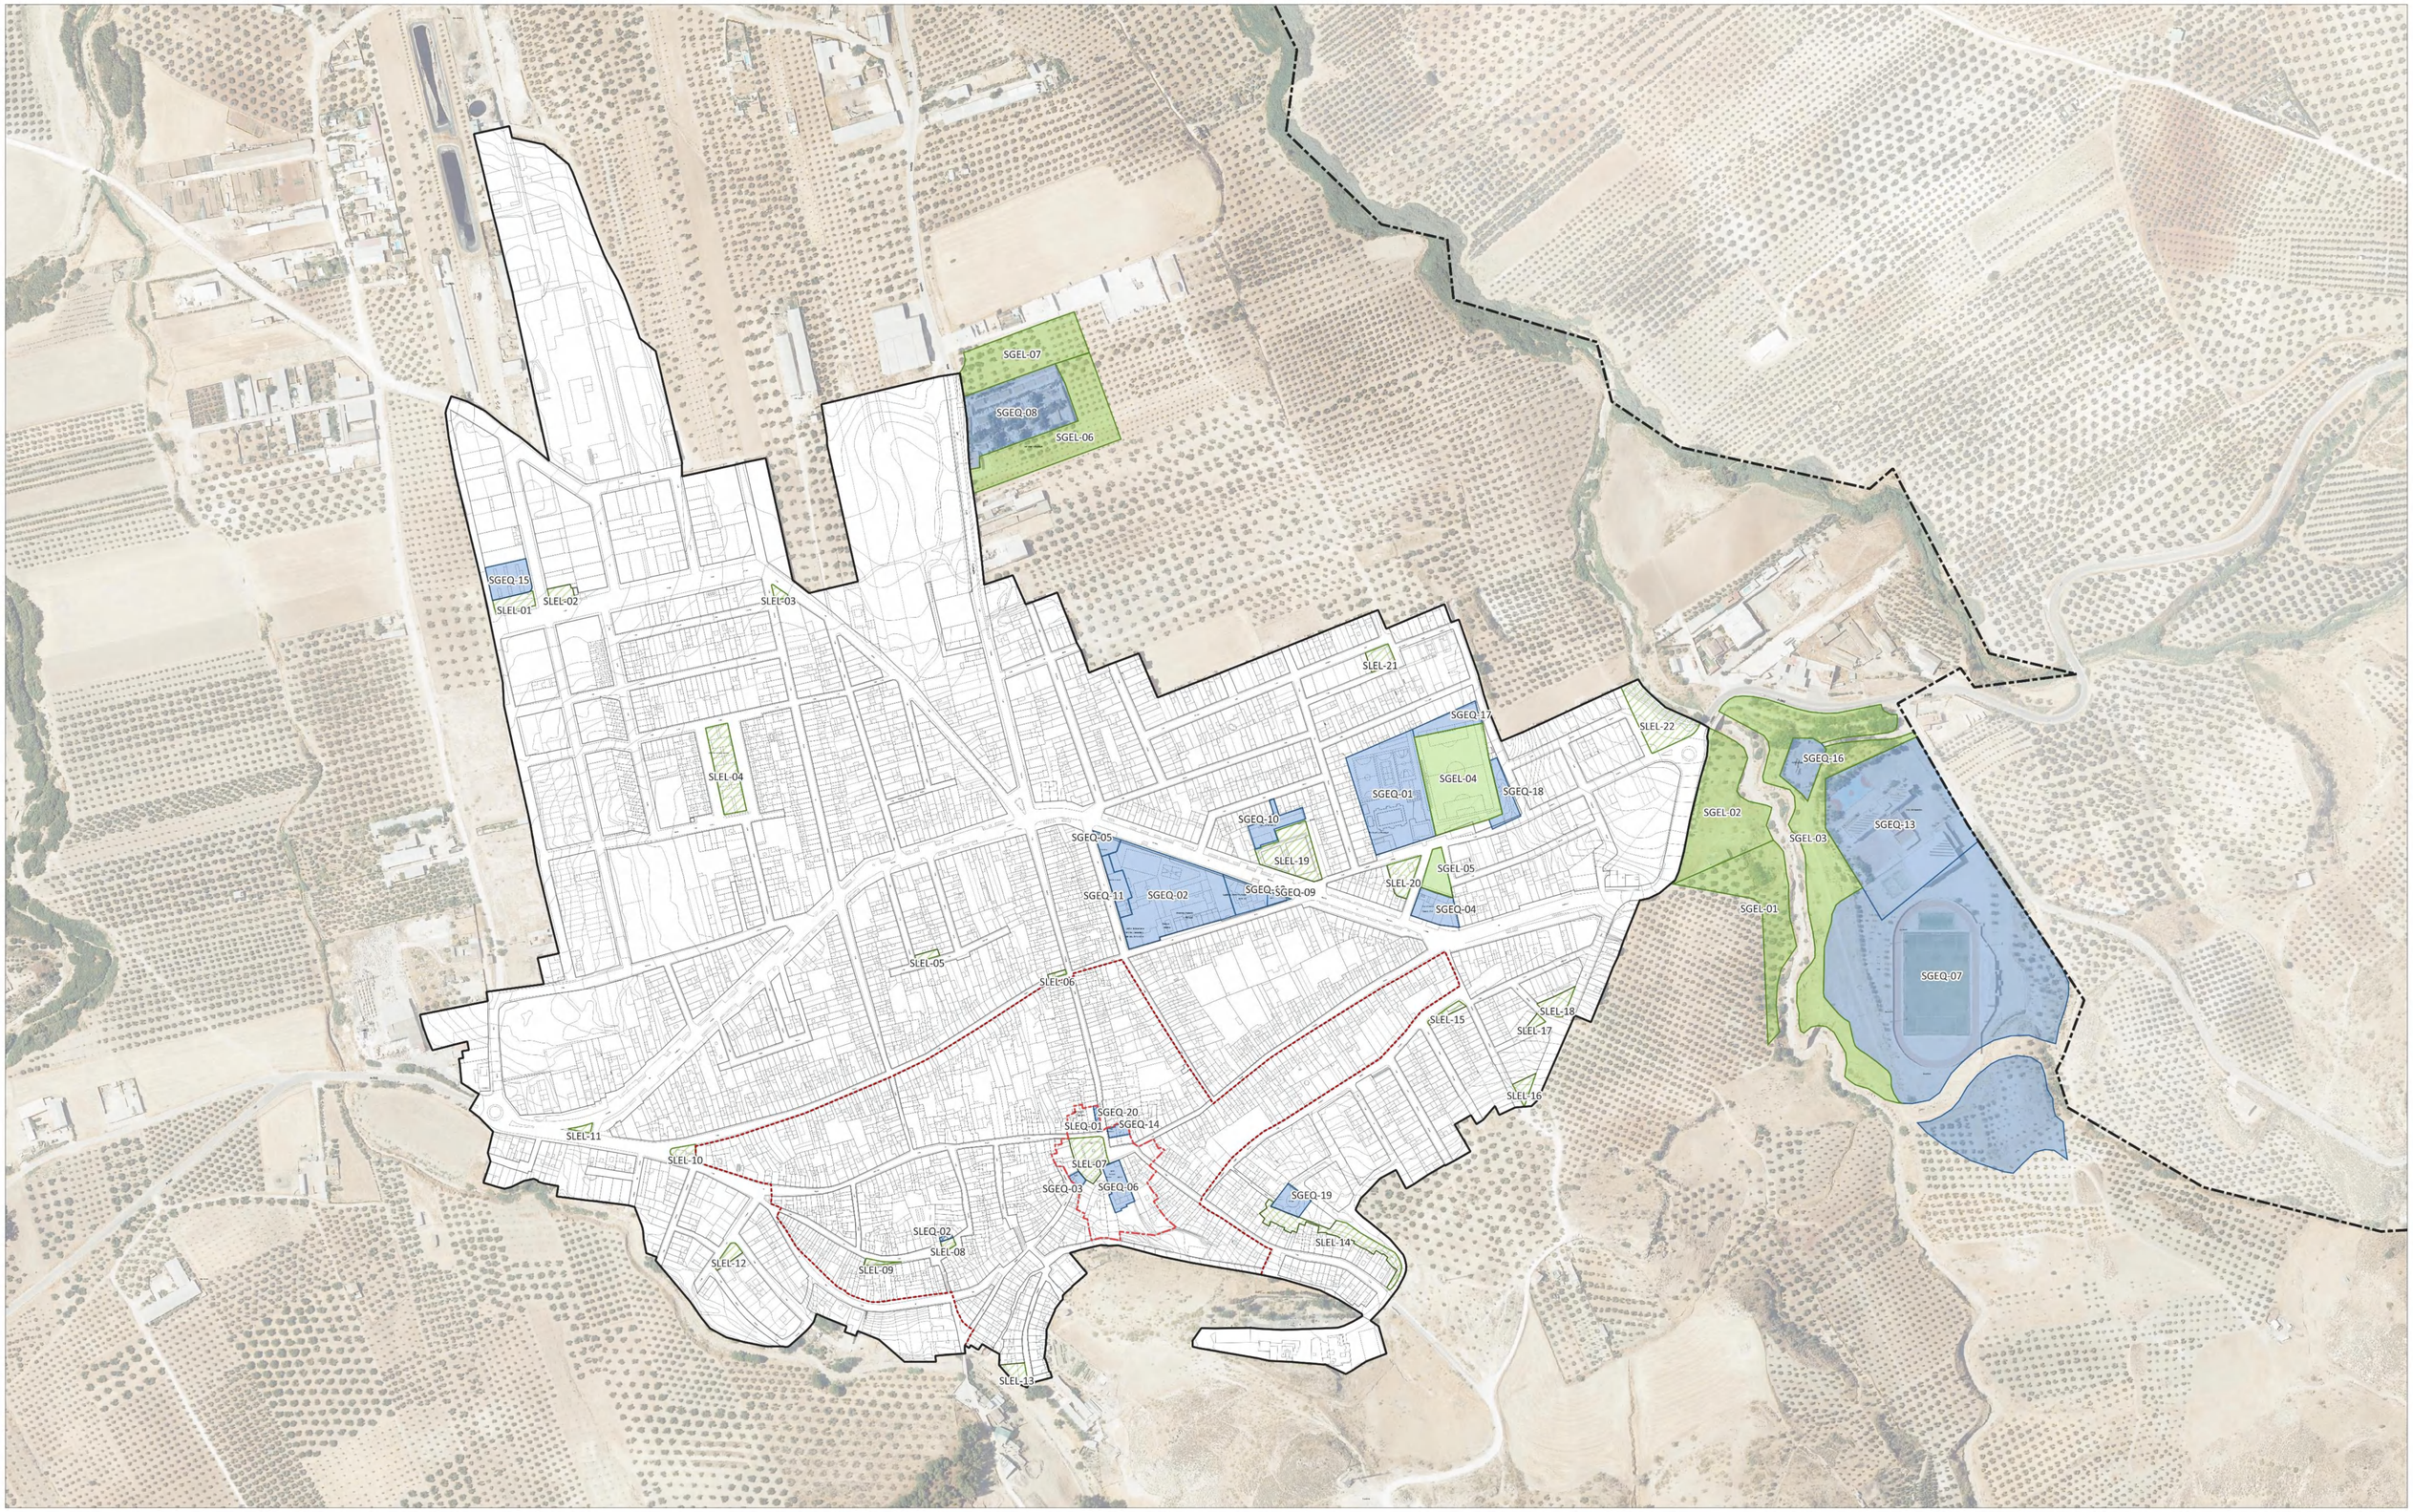

DELIMITACIONES

- LÍMITE DEL TÉRMINO MUNICIPAL
- LIMITE DEL SUELO URBANO
- LÍMITE DEL NUCLEO TRADICIONAL
- LÍMITE DEL CONJUNTO HISTÓRICO

SISTEMAS GENERALES DEL PLANEAMIENTO VIGENTE

SISTEMAS GENERALES ESPACIOS LIBRES

SGEL-01 Sin denominación
SGEL-02 Sin denominación
SGEL-03 Sin denominación
SGEL-04 Parque Secretario Paco Mora
SGEL-05 Sin denominación
SGEL-06 Sin denominación
SGEL-07 Sin denominación

SISTEMAS GENERALES EQUIPAMIENTOS

SGEQ-01 Polideportivo y piscina municipal
SGEQ-02 Centro de Enseñanza, Plaza de Abastos, Viviendas del Ayto
SGEQ-03 Ayuntamiento. Sede Principal
SGEQ-04 Casa Cuartel de la Guardia Civil
SGEQ-05 Consultorio
SGEQ-06 Iglesia Parroquial Santiago el Mayor
SGEQ-07 Campo de fútbol municipal
SGEQ-08 Cementerio
SGEQ-09 Oficina de Correos
SGEQ-10 Casa de la Cultura
SGEQ-11 Gimnasio municipal
SGEQ-12 Escuela Infantil Arco Iris
SGEQ-13 IES Maestro Francisco Gallardo
SGEQ-14 Hogar del Pensionista
SGEQ-15 Centro de Formación
SGEQ-16 Punto Limpio
SGEQ-17 Servicios de Interés Público y Social
SGEQ-18 SIPS. Residencia y Centro de día
SGEQ-19 Depósito de agua
SGEQ-20 Ayuntamiento. Otras dependencias

SISTEMAS LOCALES

- SISTEMAS LOCALES ESPACIOS LIBRES
- SISTEMAS LOCALES EQUIPAMIENTOS PRIVADO
- SISTEMAS LOCALES EQUIPAMIENTOS PUBLICO

PLAN BÁSICO DE ORDENACIÓN MUNICIPAL

INFORMACIÓN Y DIAGNÓSTICO, AVANCE Y DIE 2026

P B O M
LOS CORRALES

ESPACIO PÚBLICO Y EQUIPAMIENTOS

INFORMACIÓN
I.02

Escala: 1 / 3.000

0 20 40 60 80 100

Sistema Referencia: ETRS89 UTM Huso 30N

arquitectos · GARCÍA DE LOS REYES ARQUITECTOS ASOCIADOS · AYUNTAMIENTO DE LOS CORRALES

DELIMITACIONES

- LÍMITE DEL TÉRMINO MUNICIPAL
- LIMITE DEL SUELO URBANO
- LÍMITE DEL NUCLEO TRADICIONAL
- LÍMITE DEL CONJUNTO HISTÓRICO

USOS DE LA EDIFICACIÓN

- Residencial Plurifamiliar
- Oficinas
- Áreas libres
- Comercial
- Equipamiento Privado
- Equipamiento Público
- Solar
- Infraestructuras urbanas
- Indeterminado
- Industrial
- Agropecuario
- Espacio Libre Privado
- Garaje-Almacén
- Residencial Unifamiliar
- Sin uso

USOS EN PLANTA BAJA

- Comercial Planta Baja
- Garaje Planta Baja
- Industrial Planta Baja
- Oficinas Planta Baja

PLAN BÁSICO DE ORDENACIÓN MUNICIPAL

INFORMACIÓN Y DIAGNÓSTICO, AVANCE Y DIE 2026

INFORMACIÓN

USOS DE LA EDIFICACIÓN

1.03

PBOM LOS CORRALES

Escala: 1 / 3.000

0 20 40 60 80 100

arquitectos · GARCÍA DE LOS REYES ARQUITECTOS ASOCIADOS · AYUNTAMIENTO DE LOS CORRALES

Sistema Referencia: ETRS89 UTM Huso 30N

DELIMITACIONES

- LÍMITE DEL TÉRMINO MUNICIPAL
- LIMITE DEL SUELO URBANO
- LÍMITE DEL NUCLEO TRADICIONAL
- LÍMITE DEL CONJUNTO HISTÓRICO

TIPOLOGÍAS DE LA EDIFICACIÓN

- Tradicional Popular
- Casa Singular
- Unifamiliar Adosada
- Unifamiliar Aislada/Pareada
- Unifamiliar Manzana Cerrada
- Plurifamiliar Manzana Cerrada
- Edificio Dotacional
- Edificio Dotacional Singular
- Edificio no Residencial Exento
- Edificio no Residencial Medianero
- Edificio no Residencial Singular
- Edificios Religiosos
- Edificación Agropecuaria
- Nave Industrial
- Otras Tipologías
- Solar

PLAN BÁSICO DE ORDENACIÓN MUNICIPAL

INFORMACIÓN Y DIAGNÓSTICO, AVANCE Y DIE 2026 | INFORMACIÓN

PBOM LOS CORRALES

TIPOLOGÍAS DE LA EDIFICACIÓN

1.04

Escala: 1 / 3.000

0 20 40 60 80 100

Sistema Referencia: ETRS89 UTM Huso 30N

gi arquitectos · GARCÍA DE LOS REYES ARQUITECTOS ASOCIADOS · AYUNTAMIENTO DE LOS CORRALES

DELIMITACIONES

- LÍMITE DEL TÉRMINO MUNICIPAL
- LIMITE DEL SUELO URBANO
- LÍMITE DEL NUCLEO TRADICIONAL
- LÍMITE DEL CONJUNTO HISTÓRICO

ESTADO DE LA EDIFICACIÓN

- Exelente
- Bueno
- Degradado
- Muy degradado
- Ruinoso
- En rehabilitación
- En ejecución
- Solar

PLAN BÁSICO DE ORDENACIÓN MUNICIPAL

INFORMACIÓN Y DIAGNÓSTICO, AVANCE Y DIE 2026

INFORMACIÓN

ESTADOS DE LA EDIFICACIÓN

1.05

Escala: 1 / 3.000

0 20 40 60 80 100

Sistema Referencia: ETRS89 UTM Huso 30N

PBOM LOS CORRALES

arquitectos · GARCÍA DE LOS REYES ARQUITECTOS ASOCIADOS · AYUNTAMIENTO DE LOS CORRALES

DELIMITACIONES

- LÍMITE DEL TÉRMINO MUNICIPAL
- LIMITE DEL SUELO URBANO
- LÍMITE DEL NUCLEO TRADICIONAL
- LÍMITE DEL CONJUNTO HISTÓRICO

ALTURAS DE LA EDIFICACIÓN

- 3 Plantas
- 2 Plantas
- 1 Planta
- 0 Plantas
- Solar

PLAN BÁSICO DE ORDENACIÓN MUNICIPAL

INFORMACIÓN Y DIAGNÓSTICO, AVANCE Y DIE 2026 | INFORMACIÓN

ALTURAS DE LA EDIFICACIÓN

1.06

P B O M

LOS CORRALES

Escala: 1 / 3.000

0 20 40 60 80 100

Sistema Referencia: ETRS89 UTM Huso 30N

arquitectos · GARCÍA DE LOS REYES ARQUITECTOS ASOCIADOS · AYUNTAMIENTO DE LOS CORRALES

CLASIFICACIÓN DEL ESPACIO PÚBLICO

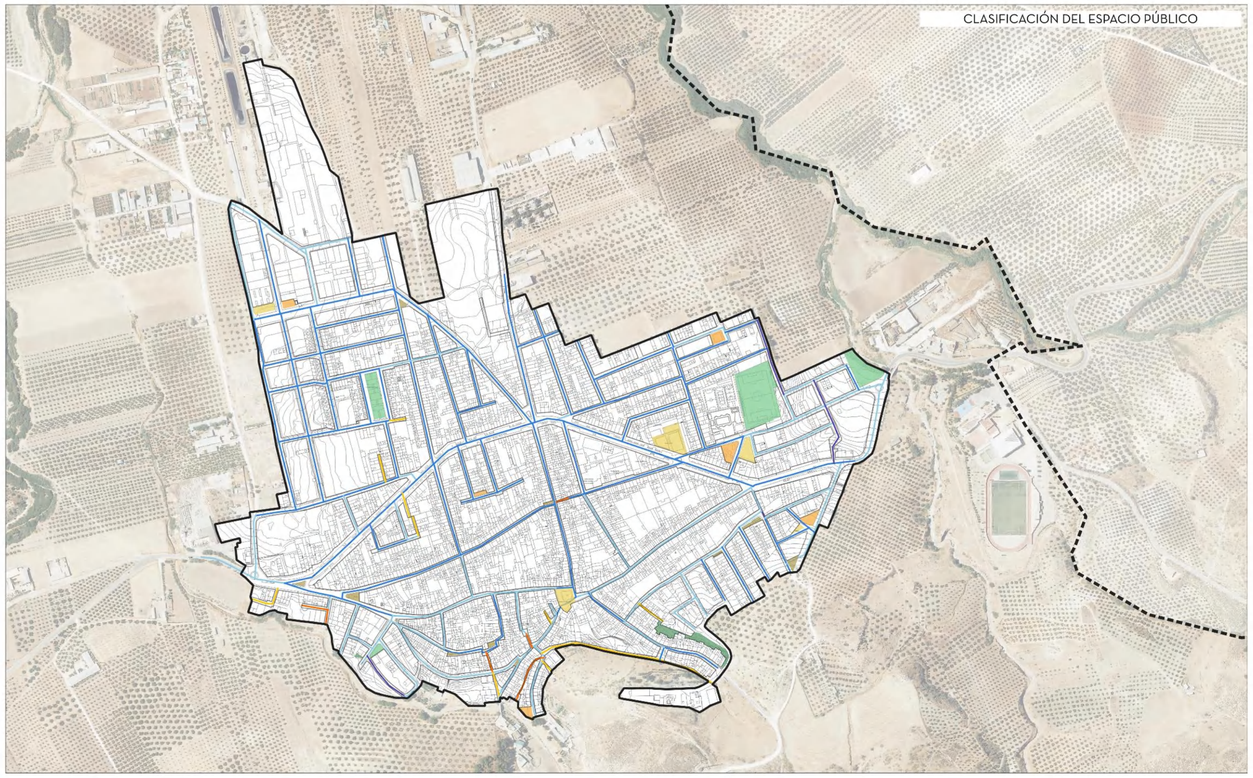

PAVIMENTOS DEL ESPACIO PÚBLICO

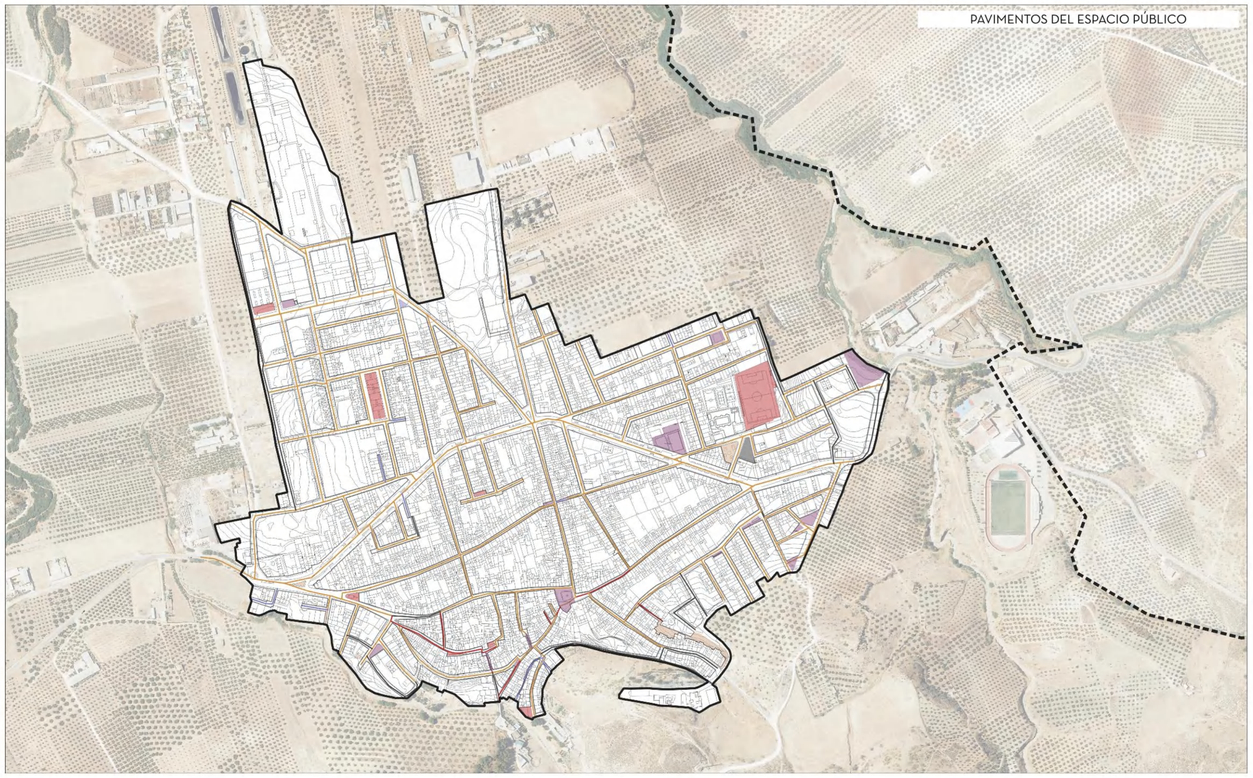

ESTADO DEL ESPACIO PÚBLICO

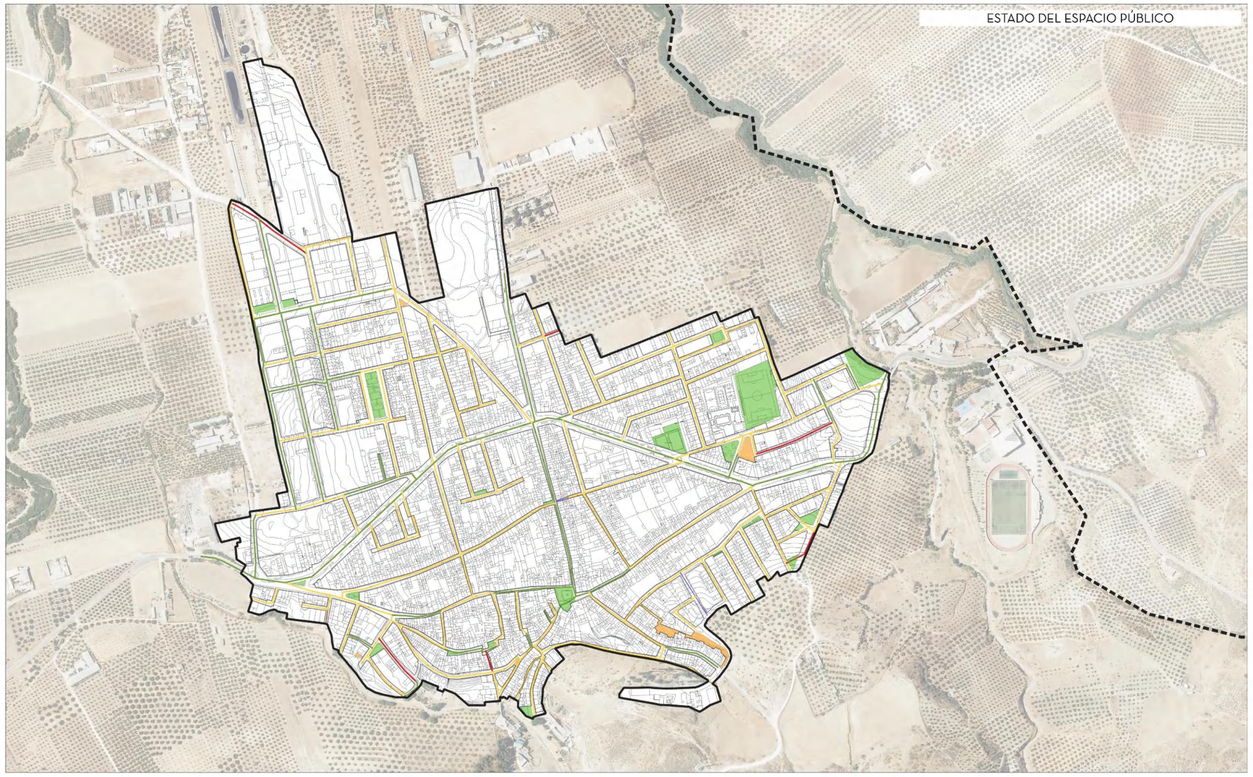

VEGETACIÓON Y ARBOLADO DEL ESPACIO PÚBLICO

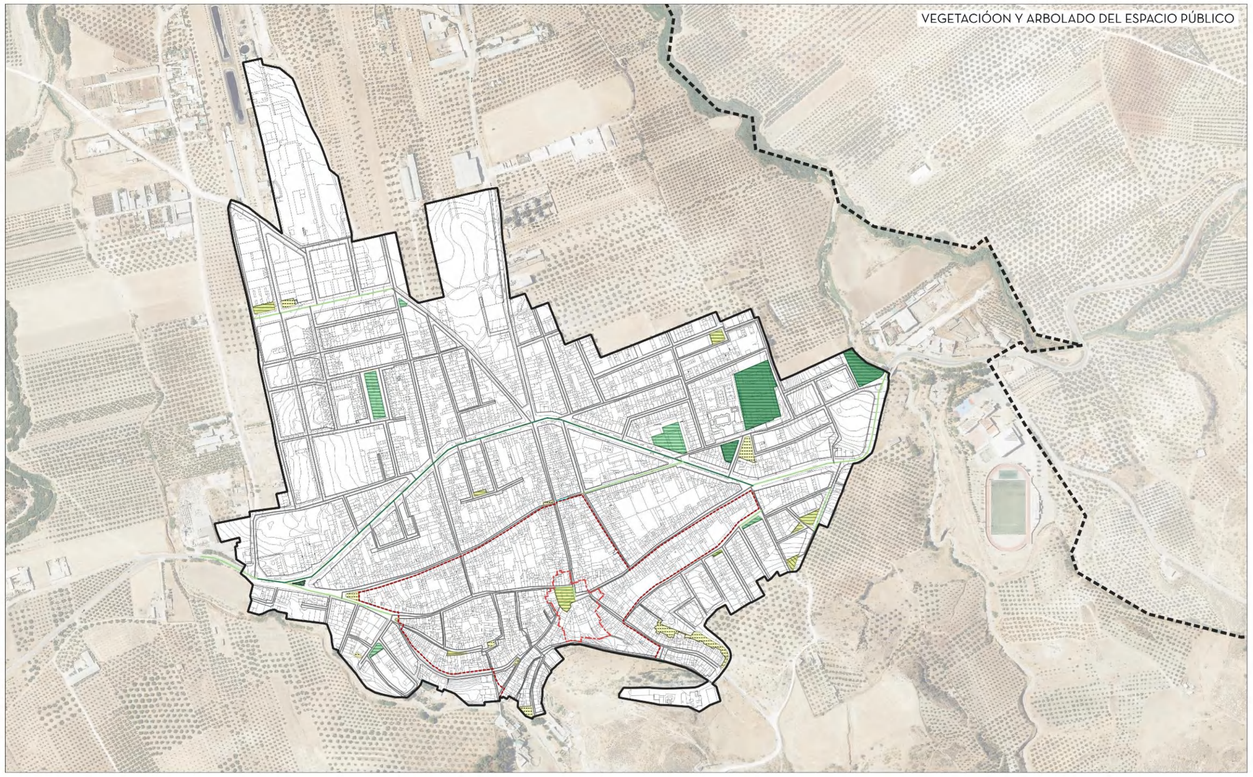

DELIMITACIONES

- LÍMITE DEL TÉRMINO MUNICIPAL
- LIMITE SUELO URBANO PLANEAMIENTO VIGENTE

CLASIFICACIÓN DEL EP

ESPACIOS LIBRES
- Espacio Libre Area de Juegos
- Espacio Libre Plaza
- Espacio Libre Plazuela
- Zona Verde Parque

VIALES
- Vial peatonal
- Vial compartido
- Vial rodado
- Vial rodado + aceras
- Vial rodado + aparcamiento + aceras

ESTADO DEL EP

ESPACIO LIBRE
- Bueno
- Regular

VIALES
- Bueno
- Regular
- Malo
- No pavimentado

PAVIMENTOS DEL EP

ESPACIOS LIBRES
- Adoquinado
- Asfaltado
- Enlosado
- Hormigón
- No pavimentado

VIALES
- Adoquinado
- Asfalto
- Asfalto + Acera
- Enlosado
- Hormigón
- No pavimentado

VEGETACIÓN Y ARBOLADO DEL EP

ESPACIOS LIBRES
- Arbolado Desordenado
- Arbolado Ordenado
- Sin Arbolado

VIALES
- A ambos lados
- A un lado
- Sin arbolado

PLAN BÁSICO DE ORDENACIÓN MUNICIPAL

INFORMACIÓN Y DIAGNÓSTICO, AVANCE Y DIE 2026 | INFORMACIÓN

PBOM LOS CORRALES

CUALIFICACIÓN DEL ESPACIO PÚBLICO

I.07

Escala: 1 / 6.000

0 50 100 150 200

Sistema Referencia: ETRS89 UTM Huso 30N

gil arquitectos · GARCÍA DE LOS REYES ARQUITECTOS ASOCIADOS · AYUNTAMIENTO DE LOS CORRALES

A-406

A-406

DELIMITACIONES
- LÍMITE DEL TÉRMINO MUNICIPAL
- LIMITE DEL SUELO URBANO
- LÍMITE DEL NUCLEO TRADICIONAL
- LÍMITE DEL CONJUNTO HISTÓRICO

SISTEMA VIARIO TERRITORIAL
- CARRETERAS CONVENCIONALES DEL ESTADO Y AUTONÓMICAS

SISTEMA VIARIO URBANO
- VIALES PRINCIPALES
- VIALES SECUNDARIOS
- VIALES TERCIARIOS
- VIALES PEATONALES

INFRAESTRUCTURAS DE APARCAMIENTOS
- APARCAMIENTO PÚBLICO LATERAL
- ZONAS DE APARCAMIENTO PÚBLICO

SISTEMA DE TRANSPORTE PÚBLICO
- PARADAS DE AUTOBÚS INTERURBANO
- AUTOBÚS INTERURBANO RECORRIDO

PLAN BÁSICO DE ORDENACIÓN MUNICIPAL

INFORMACIÓN Y DIAGNÓSTICO, AVANCE Y DIE 2026

INFORMACIÓN

SISTEMA DE MOVILIDAD

I.08

PBOM
LOS CORRALES

Escala: 1 / 3.000

0 20 40 60 80 100

arquitectos · GARCÍA DE LOS REYES ARQUITECTOS ASOCIADOS · AYUNTAMIENTO DE LOS CORRALES

Sistema Referencia: ETRS89 UTM Huso 30N

DELIMITACIONES

- LÍMITE DEL TÉRMINO MUNICIPAL
- LIMITE DEL SUELO URBANO

REDES DE ABASTECIMIENTO

- CONDUCCIÓN PRINCIPAL
- RED LOCAL DE ABASTECIMIENTO
- REDES DE SONDEO
- DEPÓSITO Y ESTACIÓN DE TRATAMIENTO DE AGUA POTABLE

PLAN BÁSICO DE ORDENACIÓN MUNICIPAL

INFORMACIÓN Y DIAGNÓSTICO, AVANCE Y DIE 2026

P B O M
LOS CORRALES

INFRAESTRUCTURA DE ABASTECIMEINTO

INFORMACIÓN

I.09

Escala: 1 / 3.000

0 20 40 60 80 100

Sistema Referencia: ETRS89 UTM Huso 30N

arquitectos · GARCÍA DE LOS REYES ARQUITECTOS ASOCIADOS · AYUNTAMIENTO DE LOS CORRALES

VERTIDO AL ARROYO FUENTE DEL ESPARTO

VERTIDO AL ARROYO FUENTE MALA

VERTIDO AL ARROYO DE LA JARA

VERTIDO AL ARROYO DE LA JARA

VERTIDO AL ARROYO DE LA JARA

DELIMITACIONES

- LÍMITE DEL TÉRMINO MUNICIPAL
- LIMITE DEL SUELO URBANO

REDES DE SANEAMIENTO

- COLECTOR PRINCIPAL
- RED LOCAL DE SANEAMIENTO

PLAN BÁSICO DE ORDENACIÓN MUNICIPAL

INFORMACIÓN Y DIAGNÓSTICO, AVANCE Y DIE 2026

INFORMACIÓN

PBOM LOS CORRALES

INFRAESTRUCTURA DE SANEAMIENTO

I.10

Escala: 1 / 3.000

0 20 40 60 80 100

gi arquitectos · GARCÍA DE LOS REYES ARQUITECTOS ASOCIADOS · AYUNTAMIENTO DE LOS CORRALES

Sistema Referencia: ETRS89 UTM Huso 30N

DELIMITACIONES

- LÍMITE DEL TÉRMINO MUNICIPAL
- LIMITE DEL SUELO URBANO

RED ELÉCTRICA

- LINEA DE ALTA TENSIÓN AÉREA
- LINEA DE ALTA TENSIÓN SUBTERRANEA
- POSTES
- CENTROS DE TRANSFORMACIÓN
- LUMINARIAS

PLAN BÁSICO DE ORDENACIÓN MUNICIPAL

INFORMACIÓN Y DIAGNÓSTICO, AVANCE Y DIE 2026

INFORMACIÓN

INFRAESTRUCTURA ELÉCTRICA

I.11

PBOM

LOS CORRALES

Escala: 1 / 3.000

0 20 40 60 80 100

Sistema Referencia: ETRS89 UTM Huso 30N

arquitectos · GARCÍA DE LOS REYES ARQUITECTOS ASOCIADOS · AYUNTAMIENTO DE LOS CORRALES

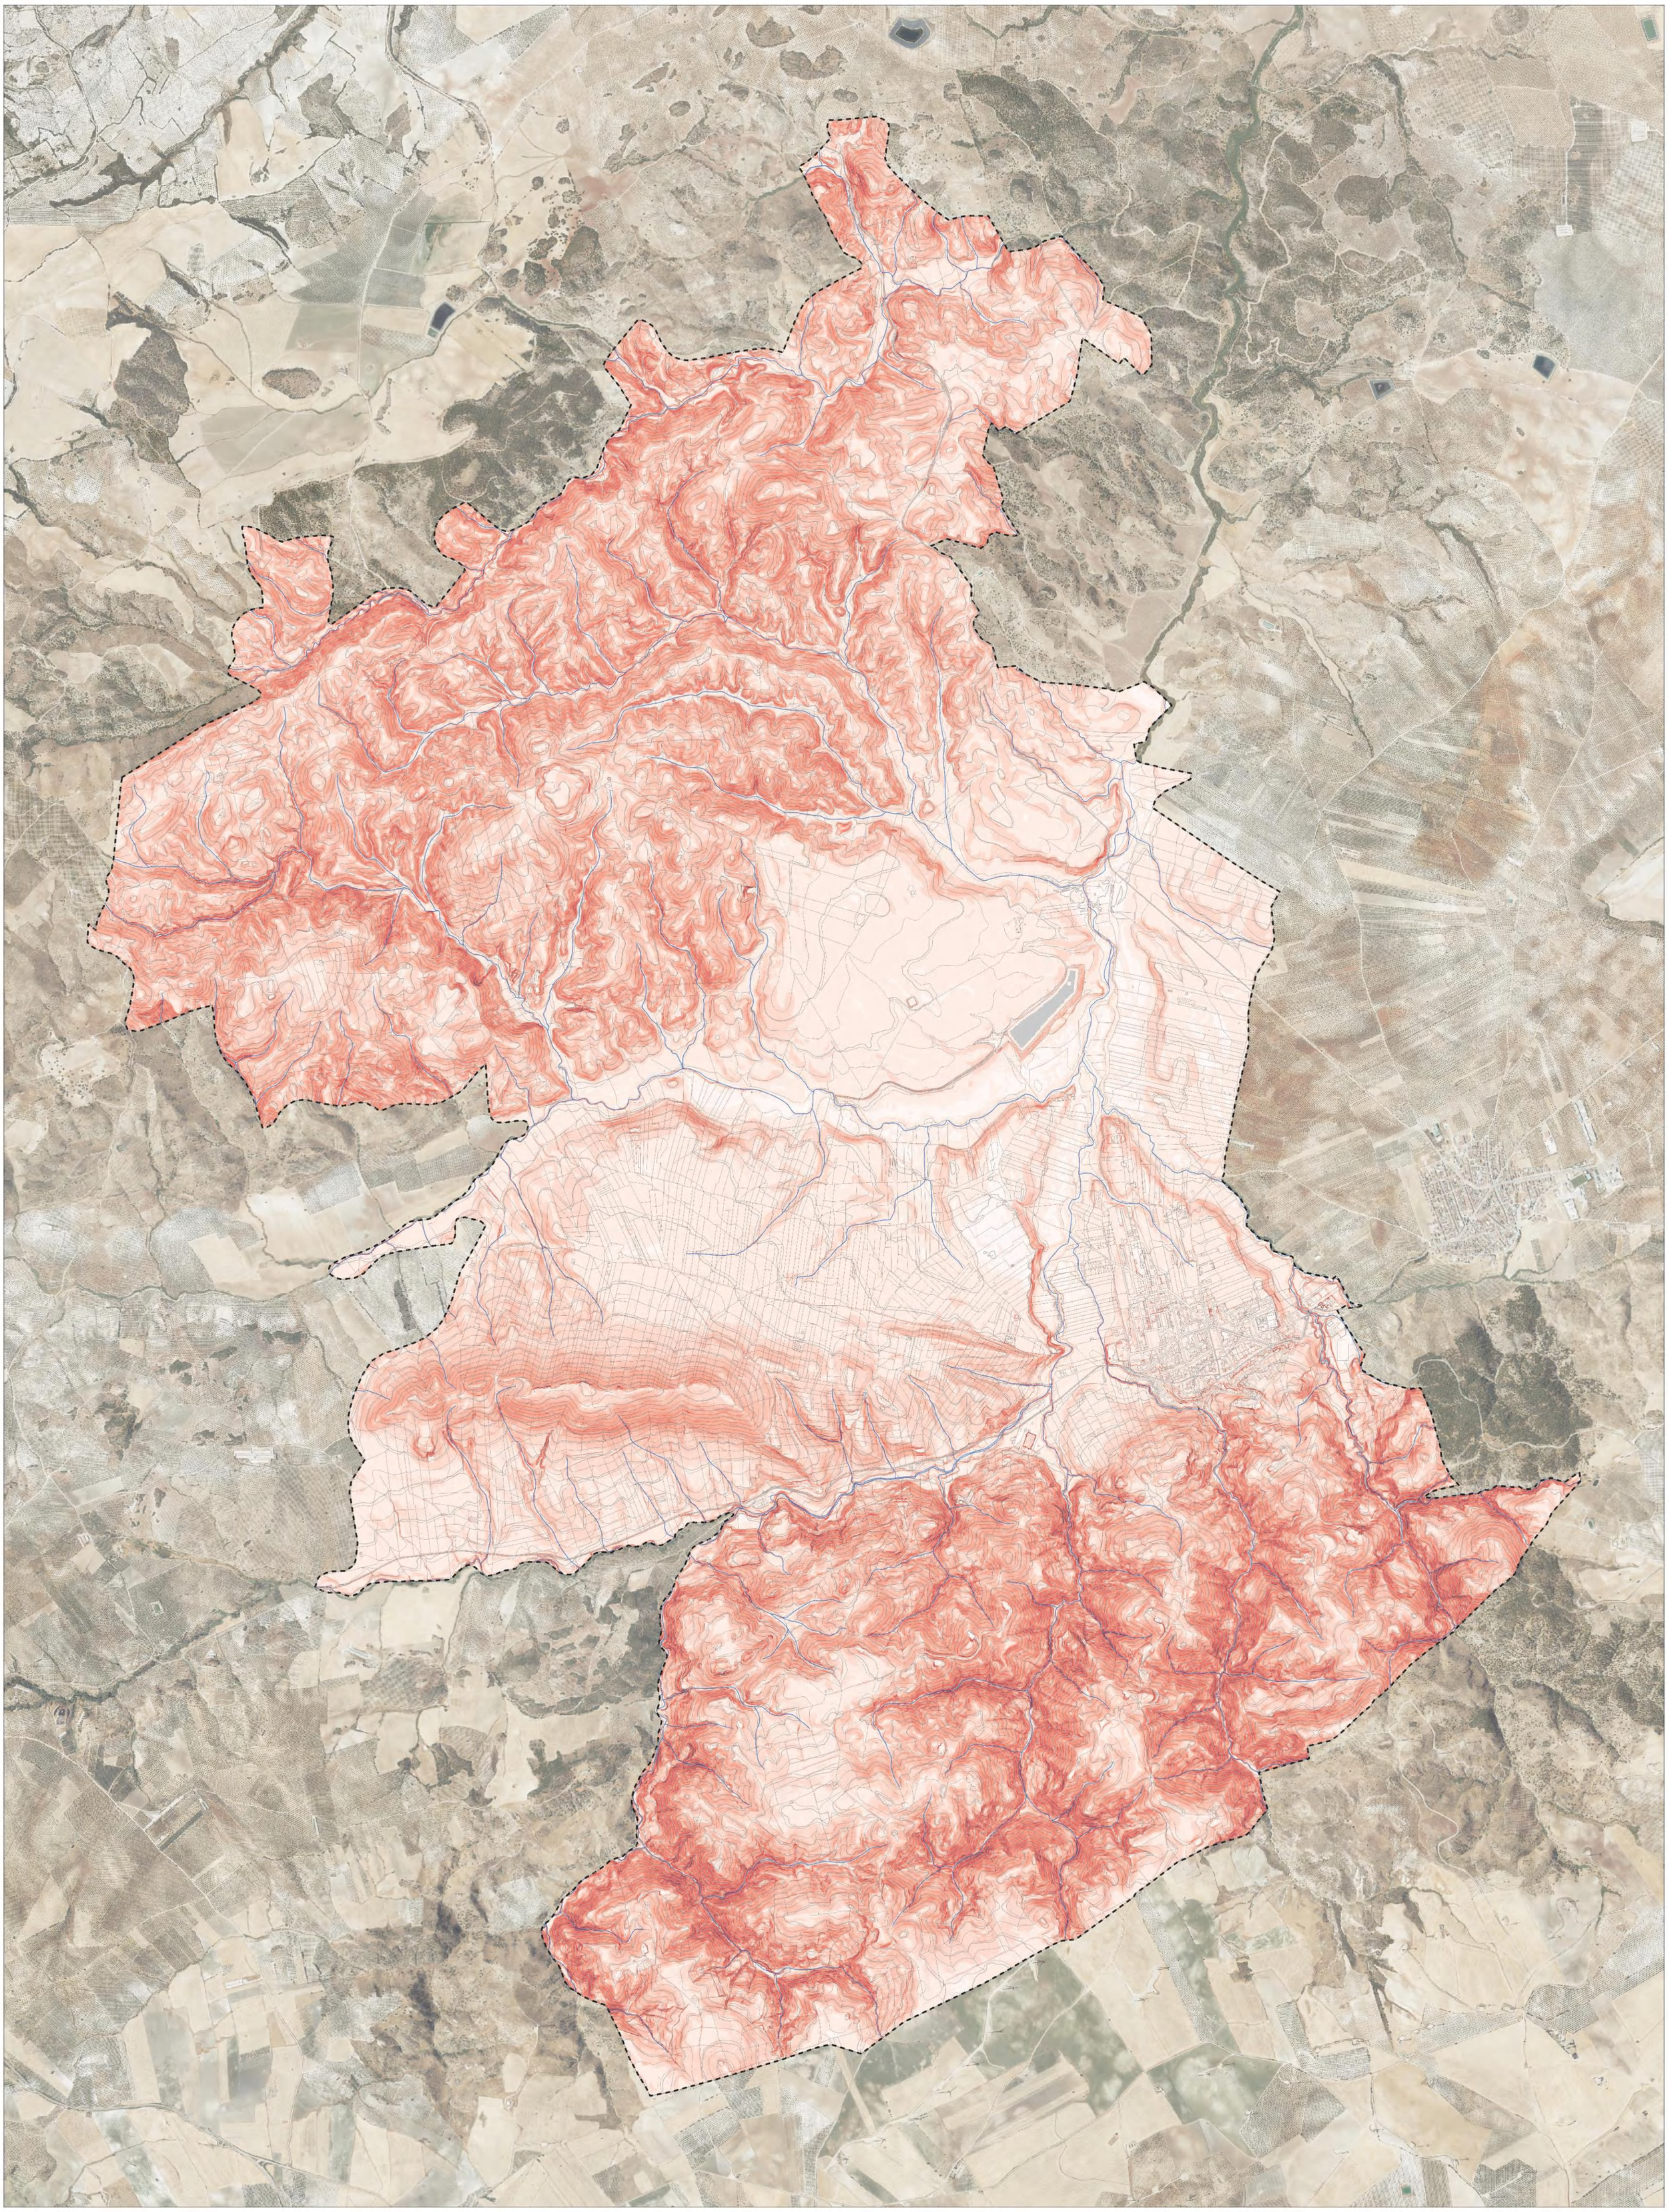

DELIMITACIONES

Límite Término Municipal

PENDIENTES

(%)

- 0-5%
- 5-10%
- 10-15%
- 15-20%
- 20-25%
- 25-30%
- 30-35%
- 35-40%
- 40-45%
- 45-50%
- > 50%

PLAN BÁSICO DE ORDENACIÓN MUNICIPAL

INFORMACIÓN Y DIAGNÓSTICO, AVANCE Y DIE 2026

INFORMACIÓN

PENDIENTES

I.12

PBOM LOS CORRALES

Escala: 1 / 20.000

0 150 300 450 600

Sistema Referencia: ETRS89 UTM Huso 30N

gu arquitectos · GARCÍA DE LOS REYES ARQUITECTOS ASOCIADOS · AYUNTAMIENTO DE LOS CORRALES

DELIMITACIONES

Límite Término Municipal

PENDIENTES

Elevación (m)

- <= 330
- 330- 360
- 360- 390
- 390- 420
- 420- 450
- 450- 480
- 480- 510
- 510- 540
- 540- 570
- > 570

PLAN BÁSICO DE ORDENACIÓN MUNICIPAL

INFORMACIÓN Y DIAGNÓSTICO, AVANCE Y DIE 2026

INFORMACIÓN

HIPSOMETRÍA

I.13

PBOM

LOS CORRALES

Escala: 1 / 20.000

0 150 300 450 600

Sistema Referencia: ETRS89 UTM Huso 30N

gi arquitectos · GARCÍA DE LOS REYES ARQUITECTOS ASOCIADOS · AYUNTAMIENTO DE LOS CORRALES

DELIMITACIONES

- Límite Término Municipal
- Límite del Suelo Urbano

UNIDADES EDÁFICAS

- Cambisoles cálcicos y Regosoles calcáreos con Litosoles, Fluvisoles calcáreos y Cambisoles vérticos
- Cambisoles vérticos, Vertisoles crómicos y Cambisoles cálcicos con Regosoles calcáreos
- Litosoles, Luvisoles crómicos y Rendsinas con Cambisoles cálcicos
- Regosoles Calcáreos y Cambisoles cálcicos con litosoles, Fluviosoles calcáreos y Rendsinas
- Vertisoles crómicos y Cambisoles vérticos con Cambisoles cálcicos, Regosoles calcáreos y Vertisoles pélicos
- Vertisoles pélicos y Vertisoles crómicos

UNIDADES LITOLÓGICAS

- Calcarenitas, arenas, margas y calizas
- Conglomerados, arenas, lutitas y calizas
- Margas y calizas (localmente areniscas o rediolaritas o arcillas)
- Margas yesíferas, areniscas y calizas
- Margas, margocalizas, calizas (localmente calcarenitas)

PLAN BÁSICO DE ORDENACIÓN MUNICIPAL

INFORMACIÓN Y DIAGNÓSTICO, AVANCE Y DIE 2026

LITOLOGÍA Y EDAFOLOGÍA

PBOM LOS CORRALES

INFORMACIÓN I.14

Escala: 1 / 20.000

0 150 300 450 600

Sistema Referencia: ETRS89 UTM Huso 30N

gi arquitectos · GARCÍA DE LOS REYES ARQUITECTOS ASOCIADOS · AYUNTAMIENTO DE LOS CORRALES

DELIMITACIONES

- Límite Término Municipal
- Límite del Suelo Urbano

USOS DEL SUELO (SIOSE 2014)

Zonas Artificiales

- Urbano
- Industrial
- Infraestructuras técnicas
- Red viaria o ferroviaria
- Servicio dotacional

Zonas Agrícolas

- Combinación de cultivos
- Combinación de cultivos con vegetación
- Combinación de cultivos leñosos
- Combinación de vegetación
- Cultivo herbáceo
- Frutal no cítrico
- Instalación agrícola y/o ganadera
- Olivar

Zonas Forestales

- Bosque de coníferas
- Bosque de frondosas
- Matorral
- Pastizal o herbazal
- Roquedo
- Suelo desnudo

Zonas Húmedas

- Lámina de agua artificial

PLAN BÁSICO DE ORDENACIÓN MUNICIPAL

INFORMACIÓN Y DIAGNÓSTICO, AVANCE Y DIE 2026

USOS DEL SUELO

PBOM LOS CORRALES

INFORMACIÓN I.15

Escala: 1 / 20.000

0 150 300 450 600

Sistema Referencia: ETRS89 UTM Huso 30N

gi arquitectos · GARCÍA DE LOS REYES ARQUITECTOS ASOCIADOS · AYUNTAMIENTO DE LOS CORRALES

DELIMITACIONES

- Límite Término Municipal
- Límite del Suelo Urbano

MASA DE AGUA SUBTERRÁNEA

Masa subterránea

- Sierra de los Caballos- Algámitas ES050MSBT000054320 (Mal estado)

PERMEABILIDAD

Susceptibilidad del terreno a la infiltración

- Alta
- Media
- Baja

CAPTACIONES DE AGUA

- Captaciones autorizadas (CHG)

DOMINIO PÚBLICO HIDRÁULICO

- DPH Cartográfico
- Zona de Servidumbre (5m)
- Zona de Policía (100 m)

ZONAS PROTEGIDAS

- Perímetro de Abastecimiento de Cantidad

PLAN BÁSICO DE ORDENACIÓN MUNICIPAL

INFORMACIÓN Y DIAGNÓSTICO, AVANCE Y DIE 2026

HIDROLOGÍA

INFORMACIÓN

I.16

Escala: 1 / 20.000

0 150 300 450 600

PBOM LOS CORRALES

arquitectos · GARCÍA DE LOS REYES ARQUITECTOS ASOCIADOS · AYUNTAMIENTO DE LOS CORRALES

Sistema Referencia: ETRS89 UTM Huso 30N

DELIMITACIONES

- Límite Término Municipal
- Límite del Suelo Urbano

RIESGOS NATURALES

INUNDABILIDAD

- ARPSIS
- Zona de Flujo Preferente
- Riesgo por Inundabilidad. Periodo de retorno T-500 años. Fuente: EHH PGOU 2013
- Riesgo por Inundabilidad. Periodo de retorno T-500 años. Fuente: CHG. PGRI

EROSIÓN

- Baja
- Moderada
- Altas
- Muy Altas

ABARRANCAMIENTOS

- Abarrancamiento

INCENDIOS

- Zona de Peligro de Incendios de Andalucía

PLAN BÁSICO DE ORDENACIÓN MUNICIPAL

INFORMACIÓN Y DIAGNÓSTICO, AVANCE Y DIE 2026

RIESGOS NATURALES

PBOM LOS CORRALES

INFORMACIÓN I.17

Escala: 1 / 20.000

0 150 300 450 600

Sistema Referencia: ETRS89 UTM Huso 30N

arquitectos · GARCÍA DE LOS REYES ARQUITECTOS ASOCIADOS · AYUNTAMIENTO DE LOS CORRALES

UP 4

UP 3

UP 2

UP 1

DELIMITACIONES

Límite Término Municipal

UNIDADES DE PAISAJE

UP1. NÚCLEO URBANO

UP 2. CAMPIÑA

UP 3. RIBERA Y ARROYOS

UP 4. CERROS Y COLINAS ALOMADAS

PLAN BÁSICO DE ORDENACIÓN MUNICIPAL

INFORMACIÓN Y DIAGNÓSTICO, AVANCE Y DIE 2026

UNIDADES DE PAISAJE

INFORMACIÓN

I.18

PBOM LOS CORRALES

Escala: 1 / 20.000

0 150 300 450 600

Sistema Referencia: ETRS89 UTM Huso 30N

gi arquitectos · GARCÍA DE LOS REYES ARQUITECTOS ASOCIADOS · AYUNTAMIENTO DE LOS CORRALES

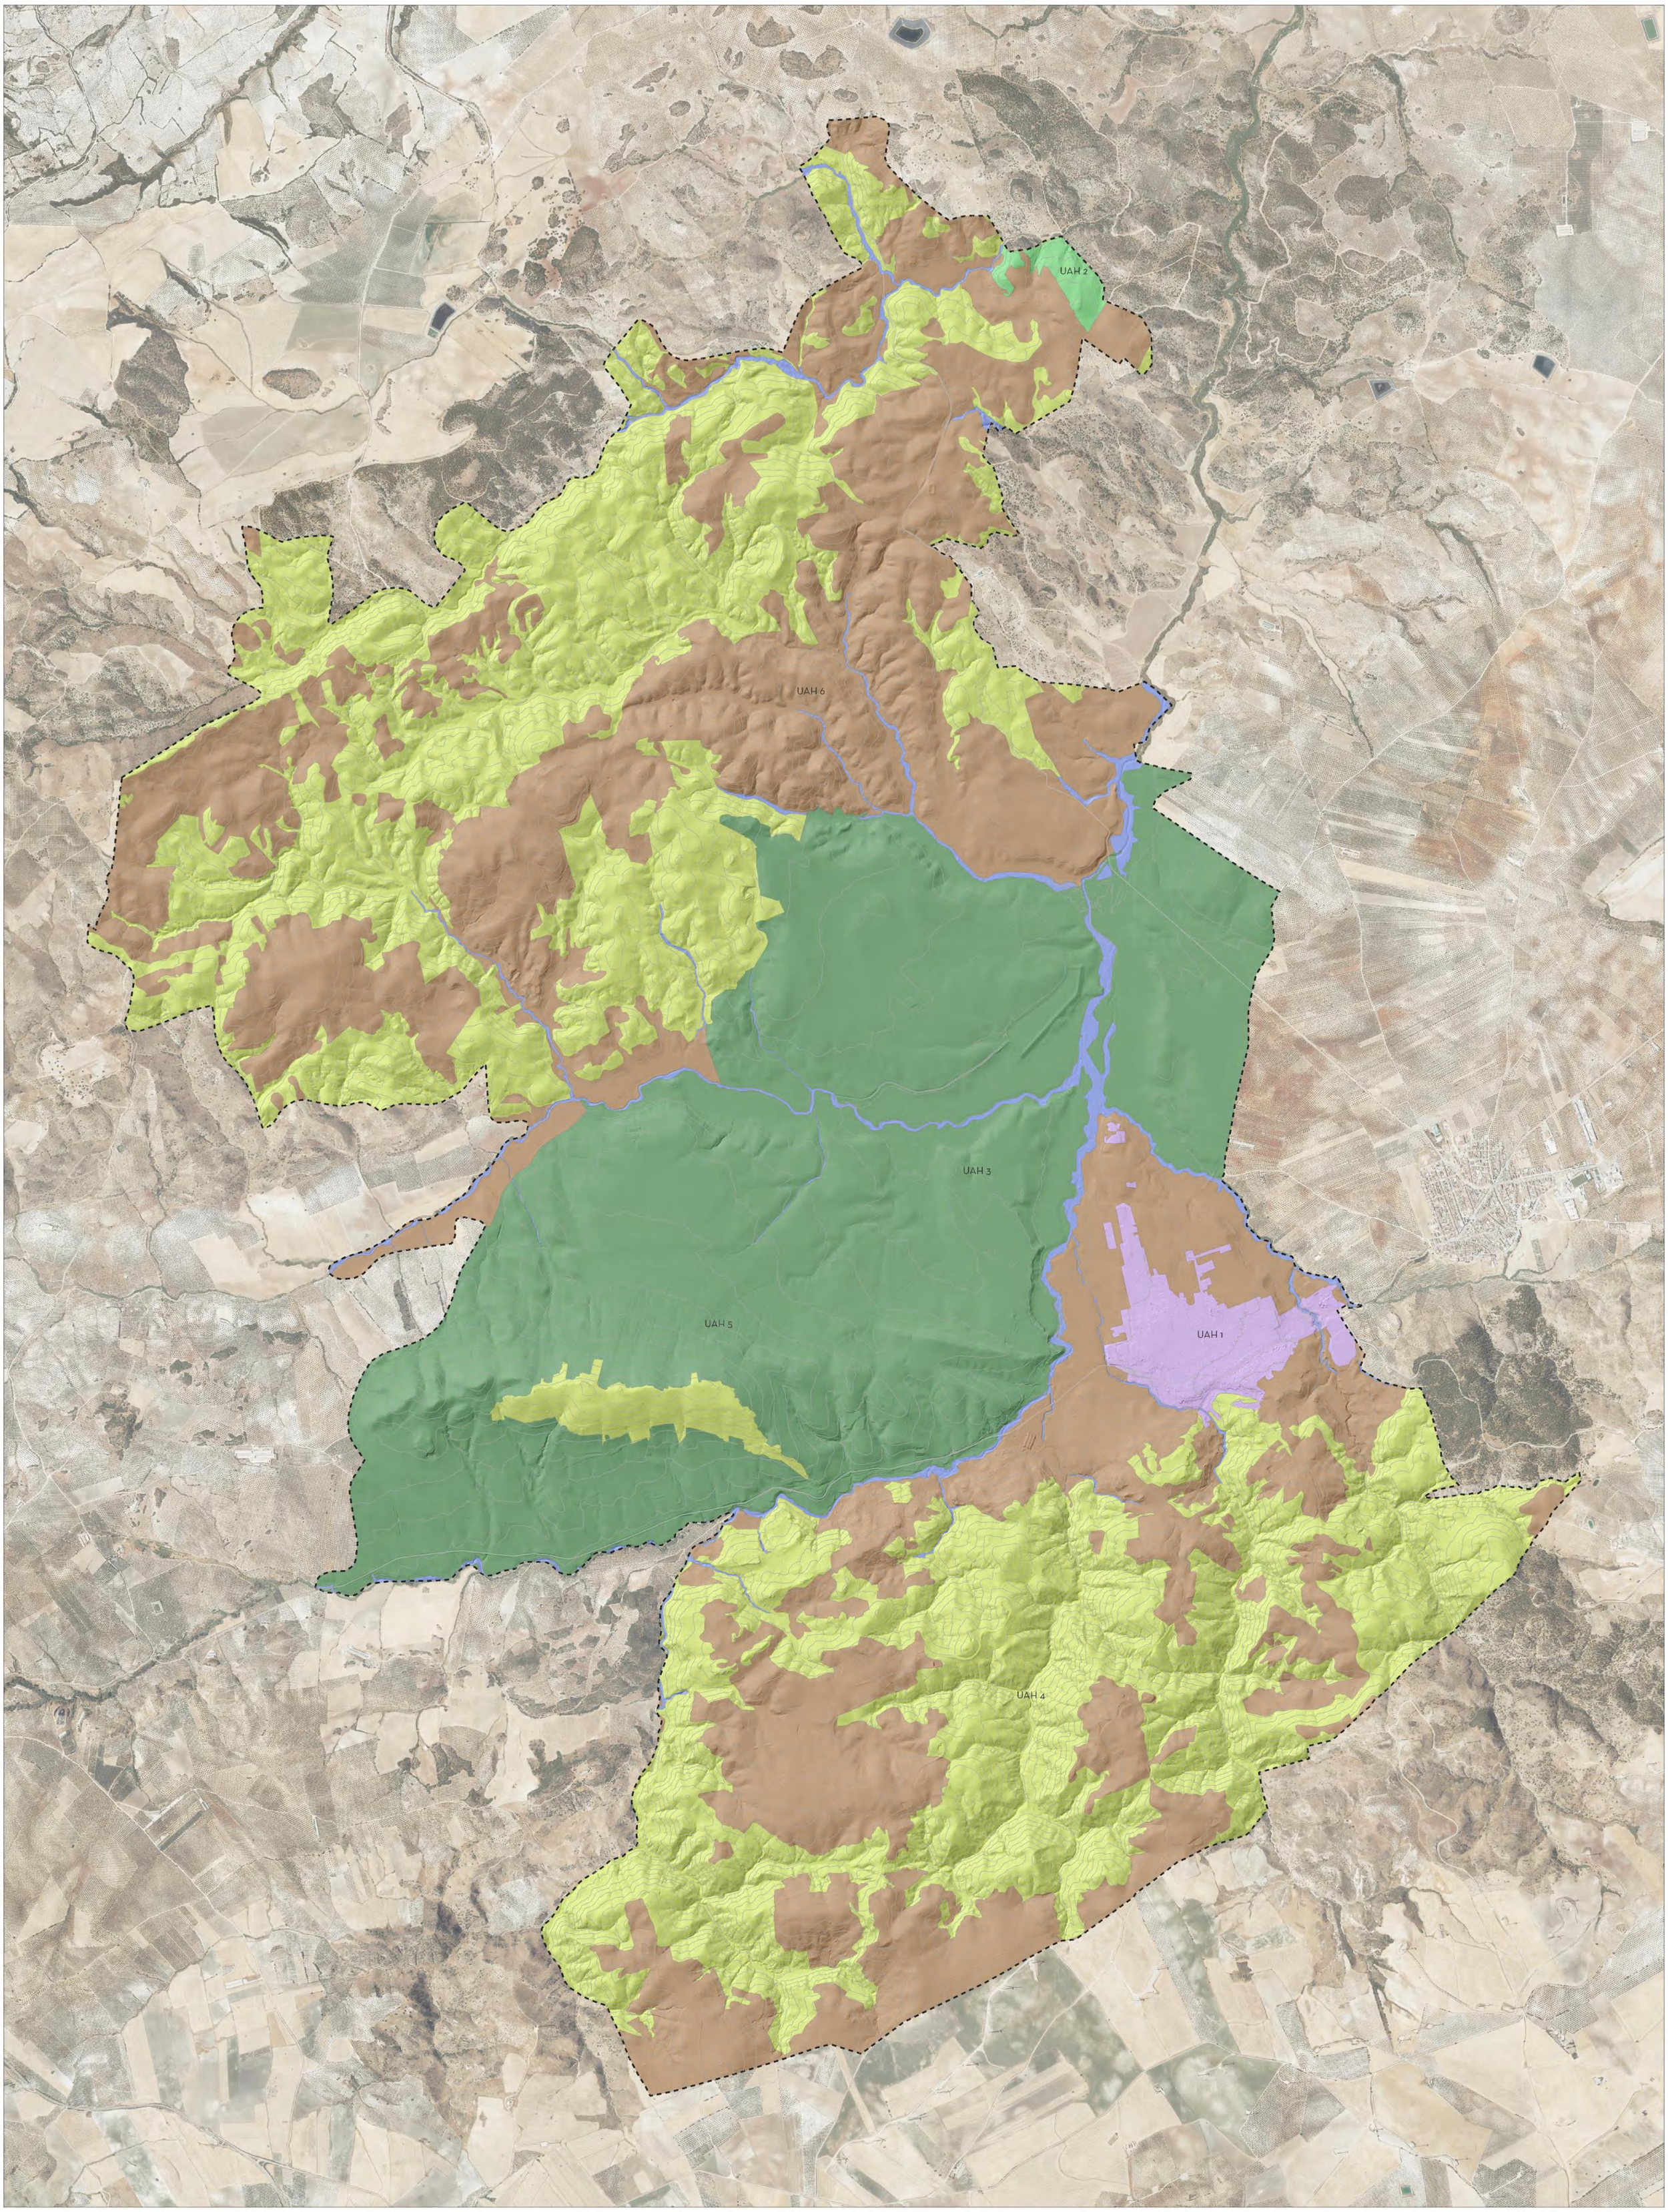

DELIMITACIONES

- Límite Término Municipal

UNIDADES AMBIENTALES HOMOGÉNEAS

- UAH 1. Zona de Núcleo Urbano
- UAH 2. Zona de Bosque sobre cerros
- UAH 3. Zona de Ribera y arroyos
- UAH 4. Zona de matorral y pastizal sobre cerros
- UAH 5. Zona de Campiña olivarera
- UAH 6. Zona de cultivos sobre cerros

PLAN BÁSICO DE ORDENACIÓN MUNICIPAL

INFORMACIÓN Y DIAGNÓSTICO, AVANCE Y DIE 2026

INFORMACIÓN

UNIDADES AMBIENTALES

I.19

PBOM LOS CORRALES

Escala: 1 / 20.000

0 150 300 450 600

Sistema Referencia: ETRS89 UTM Huso 30N

arquitectos · GARCÍA DE LOS REYES ARQUITECTOS ASOCIADOS · AYUNTAMIENTO DE LOS CORRALES

DELIMITACIONES
- Límite Término Municipal
- Límite del Suelo Urbano

VÍAS PECUARIAS
Ley 3/1995, de 23 de marzo, Vías Pecuarias
- Vías Pecuarias
- Vías Pecuarias deslindadas
- Lugares asociados a las vías pecuarias

MONTES PÚBLICOS
Ley 43/2003, de 21 de noviembre, de Montes
- Montes Públicos
- Zona de Influencia Forestal

PATRIMONIO HISTÓRICO
Ley 14/2007, de 26 de noviembre, del Patrimonio Histórico de Andalucía
- BIEN DE INTERÉS CULTURAL
  - BIC-1 Conjunto Histórico Los Corrales
  - BIC-2 Recinto Amurallado Ilipula Minor
- Entorno de protección BIC

CEMENTERIO
- Cementerio
- Zona de protección de construcción (50m)

DOMINIO PÚBLICO VIARIO
- DOMINIO PÚBLICO VIARIO ADYACENTE
  - Suelo Rústico (8m)
  - Suelo Urbano (3m)
- ZONA DE SERVIDUMBRE LEGAL (8m)
- ZONA DE NO EDIFICACIÓN (25m)
- ZONA DE AFECCIÓN DE CARRETERAS
  - Red Provincial (25m)
  - Red Autonímica (50m)

DOMINIO PÚBLICO HIDRÁULICO
Ley 29/1958, de 2 de agosto, de Aguas /Real Decreto Legislativo 1/2001
- DPH CARTOGRÁFICO
- ZONA DE SERVIDUMBRE (5m)
- ZONA DE POLICÍA (100m)

PLAN BÁSICO DE ORDENACIÓN MUNICIPAL
INFORMACIÓN Y DIAGNÓSTICO, AVANCE Y DIE 2026

PBOM LOS CORRALES

AFECCIONES SECTORIALES Y TERRITORIALES

INFORMACIÓN I.20

Escala: 1 / 20.000

0 150 300 450 600

Sistema Referencia: ETRS89 UTM Huso 30N

gr arquitectos · GARCÍA DE LOS REYES ARQUITECTOS ASOCIADOS · AYUNTAMIENTO DE LOS CORRALES